




Cascina La Torre

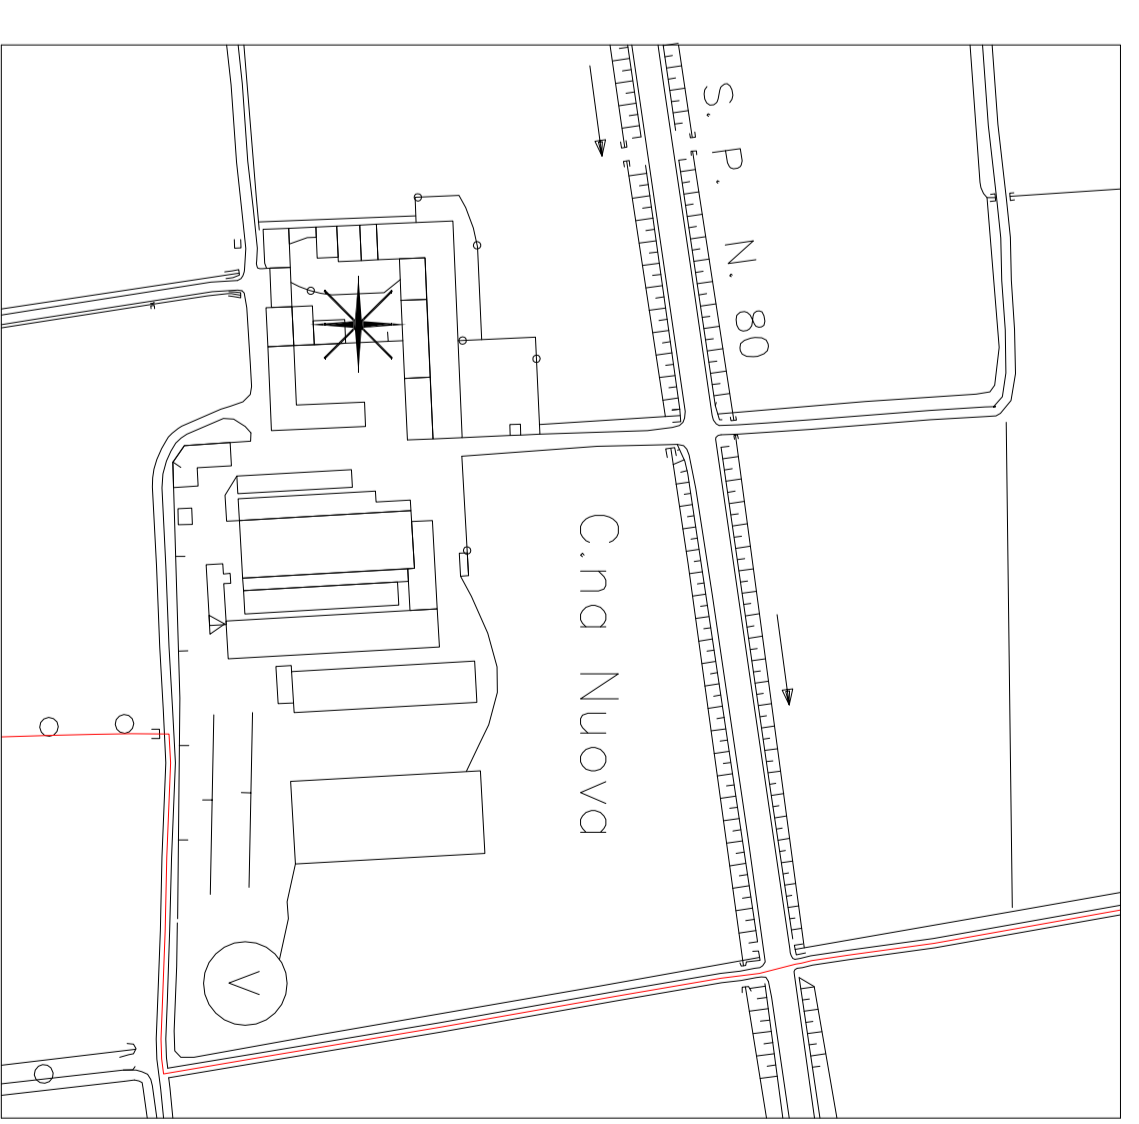

Cascina Nuova

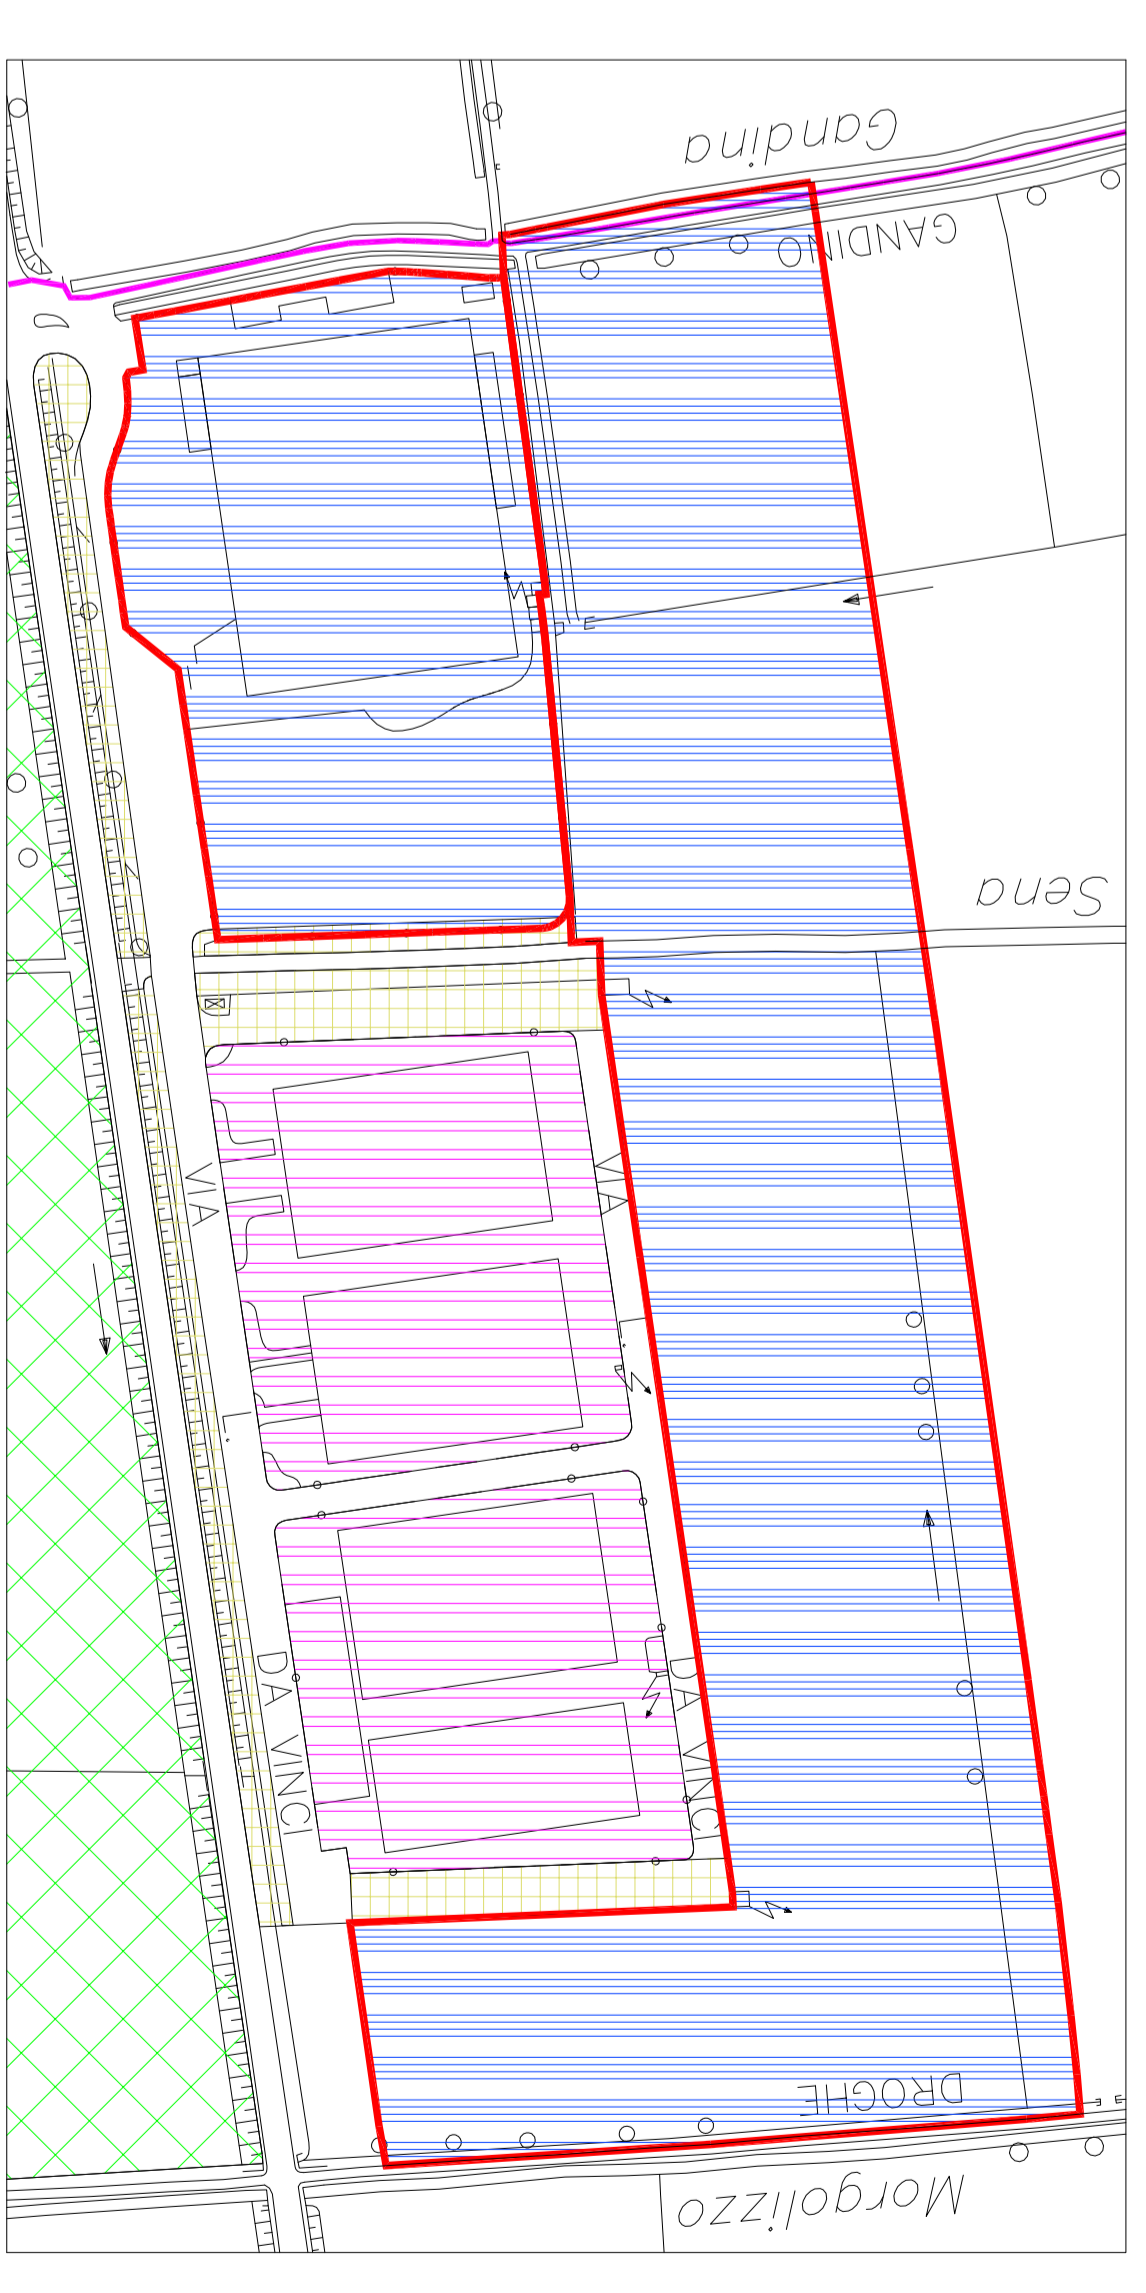

Zona Industriale Via Leonardo Da Vinci

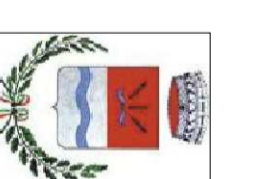

PIANO DI GOVERNO DEL TERRITORIO

ADOTTATO CON DELIBERA C.C. n° _____ del _____
 PUBBLICATO il _____
 APPROVATO DAL C.C. CON DELIBERA n° _____ del _____
 PUBBLICATO SUL BURL n° _____ del _____

IL SINDACO _____ IL SEGRETARIO COMUNALE _____
 IL TECNICO ESTENSORE _____

IN ALLEGATO ALLA DELIBERA N° _____ DEL _____

Regione Lombardia Provincia di Cremona
 Comune di

CAMPAGNOLO CREMASCA

PIANO DELLE REGOLE

Elab. n°: **PR4/b *** Disciplina Ambientale del Territorio e
 Titolo: Sistema della Viabilità
 - Centro Abitato -
 Scala: 1/2000

IL TECNICO ESTENSORE: **Dot. Arch. CAMILLO CIGINI**
 Via Pizzi n. 24, Crema (CR)
 Tel./fax 0373 - 250080