



LEGENDA:


	VINCOLI MONUMENTALI		ZONA DI RISPETTO CIMITERIALE
	ZONA DI RISPETTO STRADE PROVINCIALI		CONFINI CENTRO ABITATO CODICE DELLA STRADA ART. 4 D.L. 285/92
	AMBITO AGRICOLA LOCALE DI RISPETTO E DI TUTELA PANORAMICA		PERIMETRO CENTRO EDIFICATO LEGGE 666/97
	FILARI ARBOREI DA TUTELARE		ZONA DI RISPETTO IDRAULICO
	RISPETTO IDRAULICO		CONFINI COMUNALE
	VINCOLI MONUMENTALI		ZONA DI RISPETTO CIMITERIALE
	ZONA DI RISPETTO POZZI (art. 10/08 Rispetto Ambientale)		

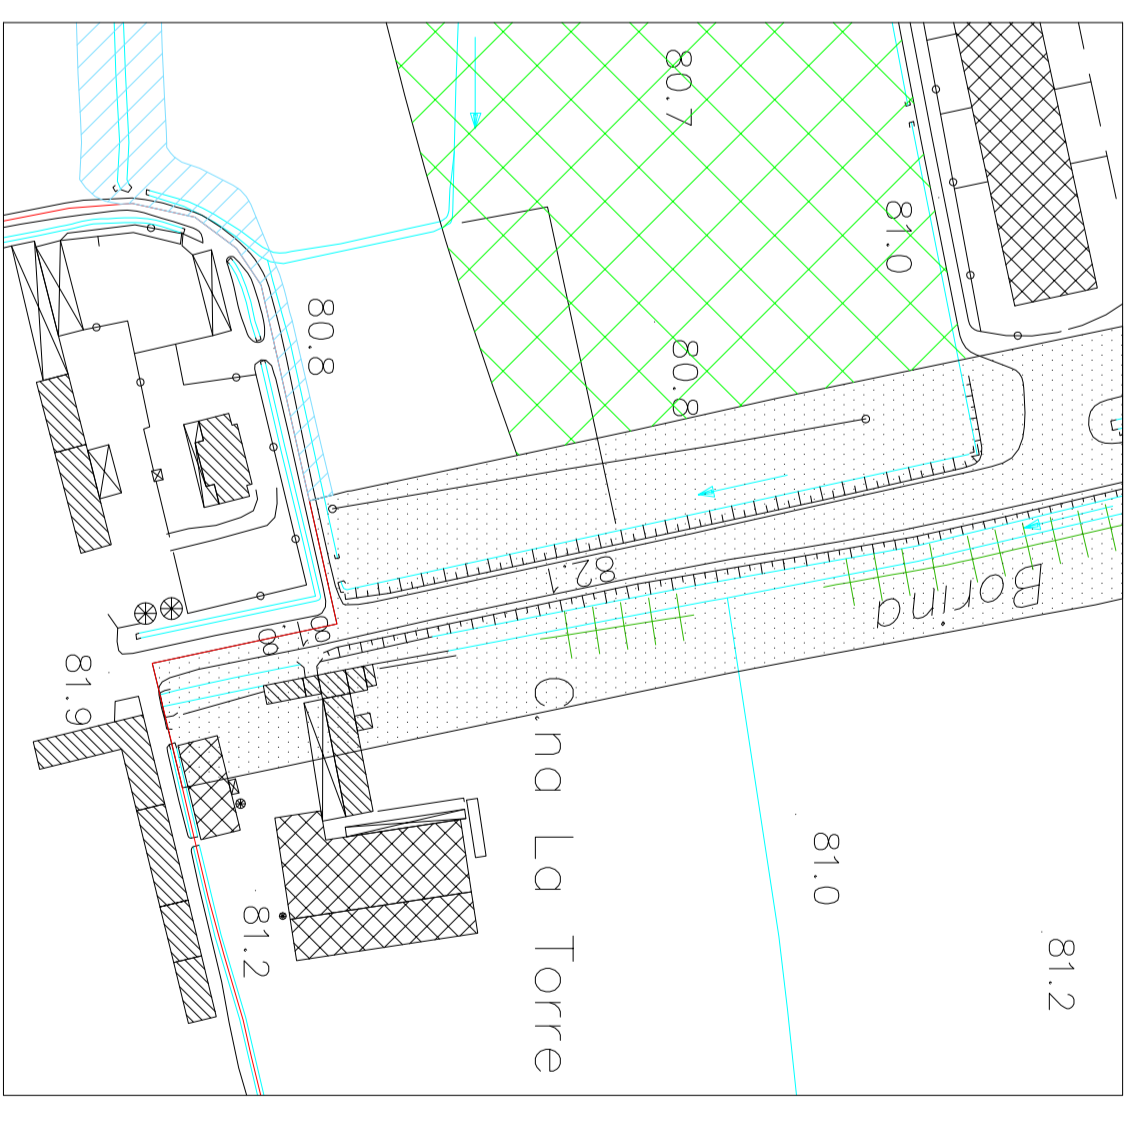

Cascina La Torre

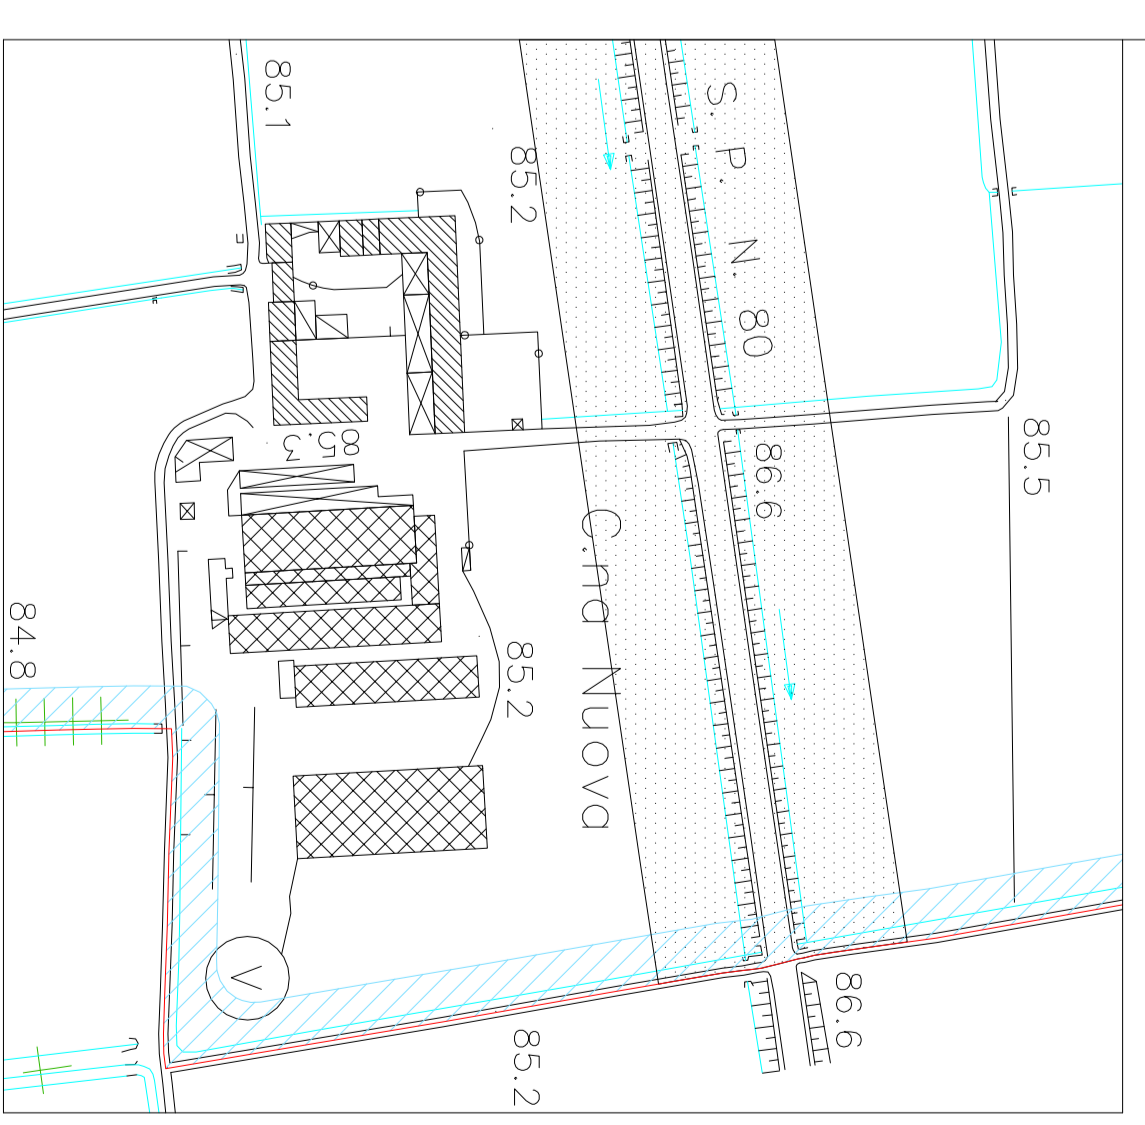

Cascina Nuova

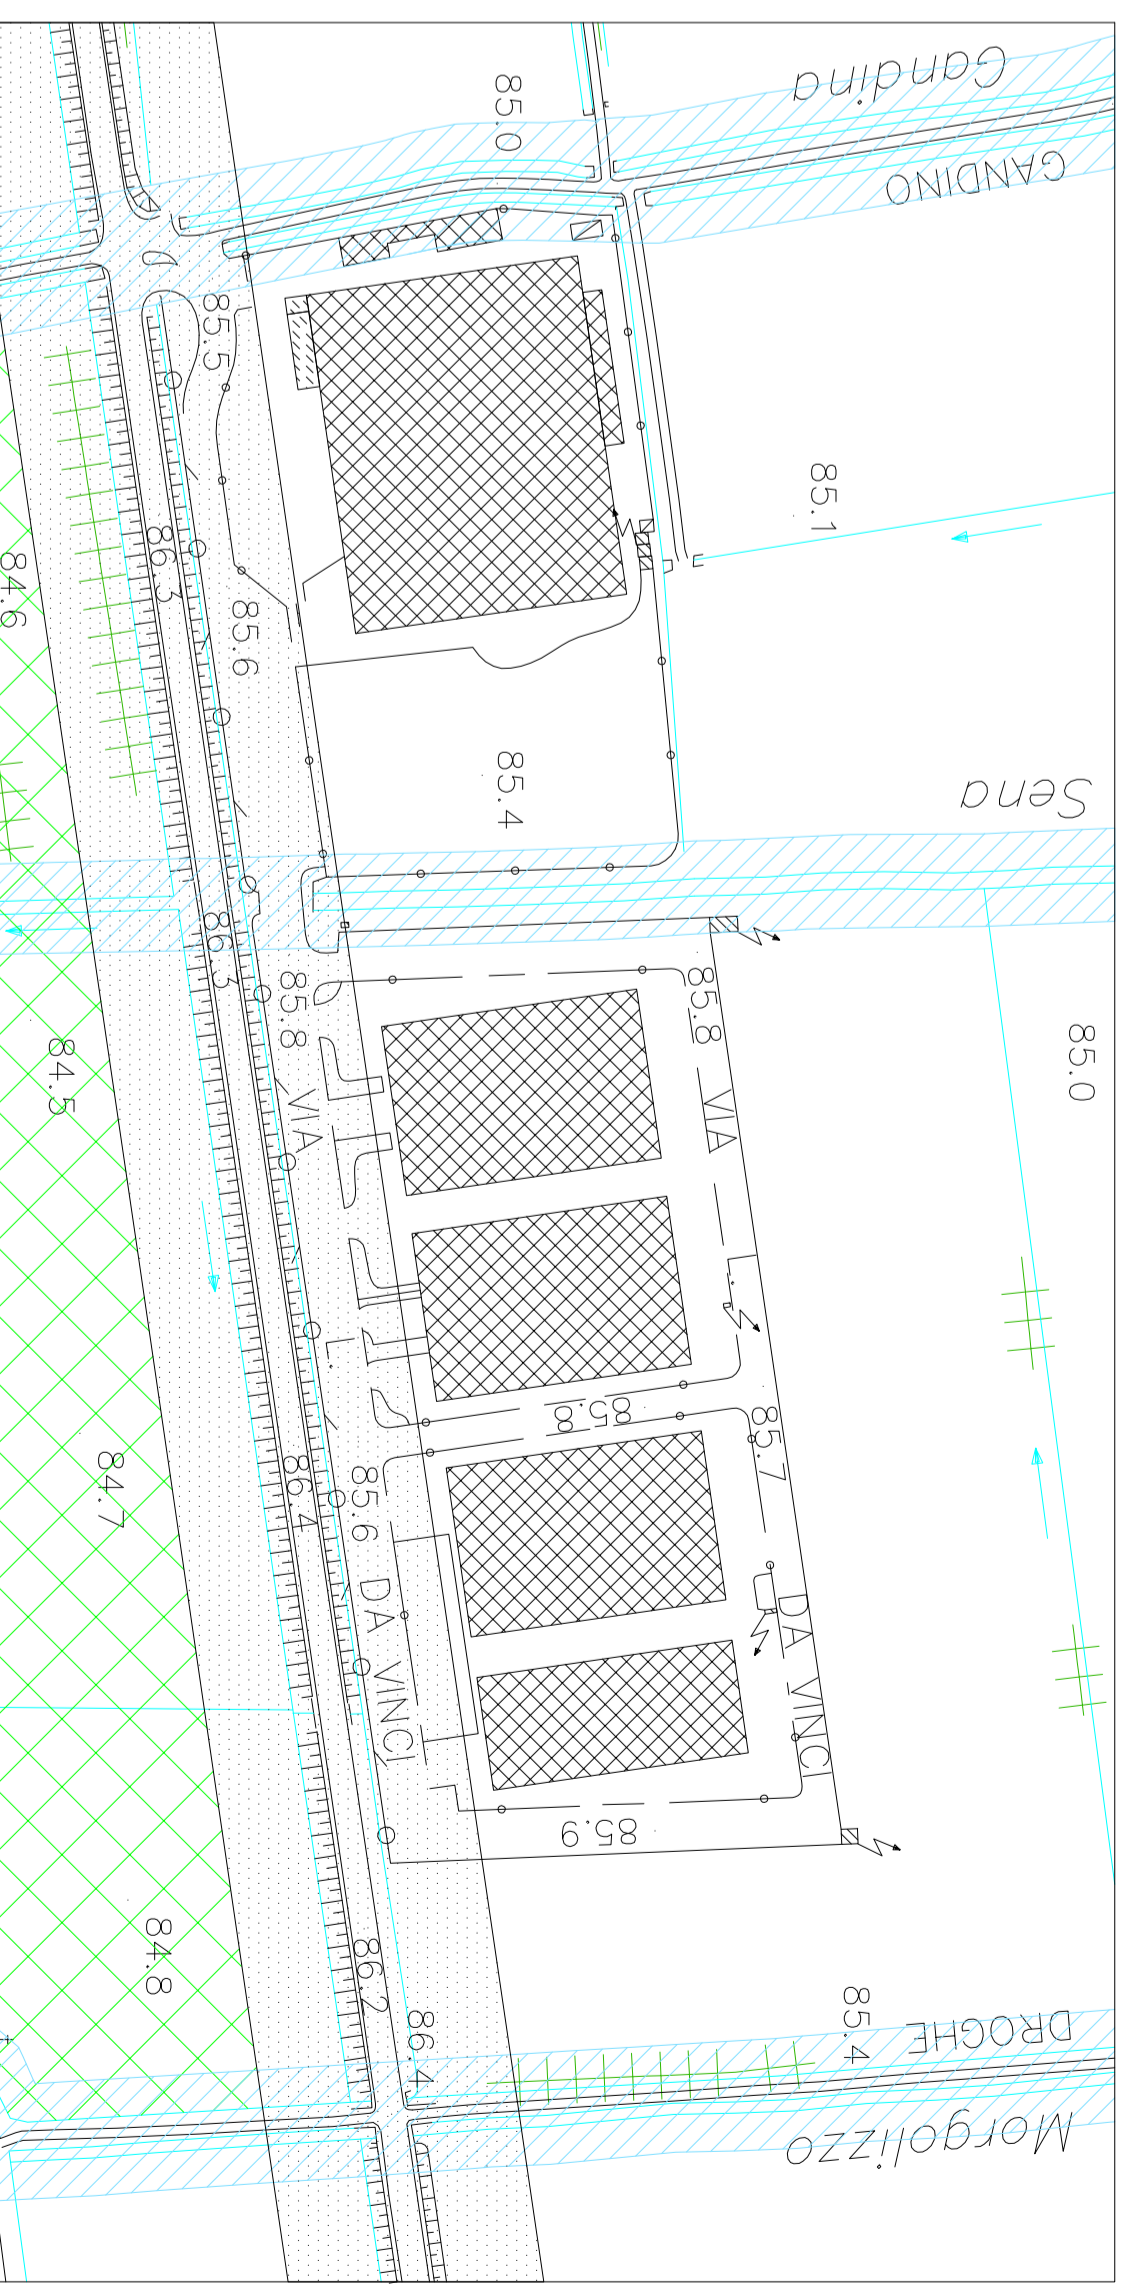

Zona Industriale Via Leonardo Da Vinci

PIANO DI GOVERNO DEL TERRITORIO

ADOPTATO CON DELIBERA C.C. n° _____ del _____

PUBBLICATO R. _____ del _____

APPROVATO DAL C.C. CON DELIBERA n° _____ del _____

PUBBLICATO SUL BURL n° _____ del _____

IL SINDACO _____

IL TECNICO ESTENSORE _____

IL SEGRETARIO COMUNALE _____

IN ALLEGATO ALLA DELIBERA N° _____ DEL _____

Regione Lombardia Provincia di Cremona

Comune di

CAMPAGNOLA CREMASCA

PIANO DELLE REGOLE

Elab. n° **PR 5/16***

Scale: 1/2000

Sistema dei vincoli ambientali e dei vincoli tecnologici
- Centro Abitato -

IL TECNICO ESTENSORE: Dott. Arch. CAMILLO CUGINI
Via Pozzi n. 24, Crema (CR)
Tel./Fax 0373 - 25080