



Cascina Nuova

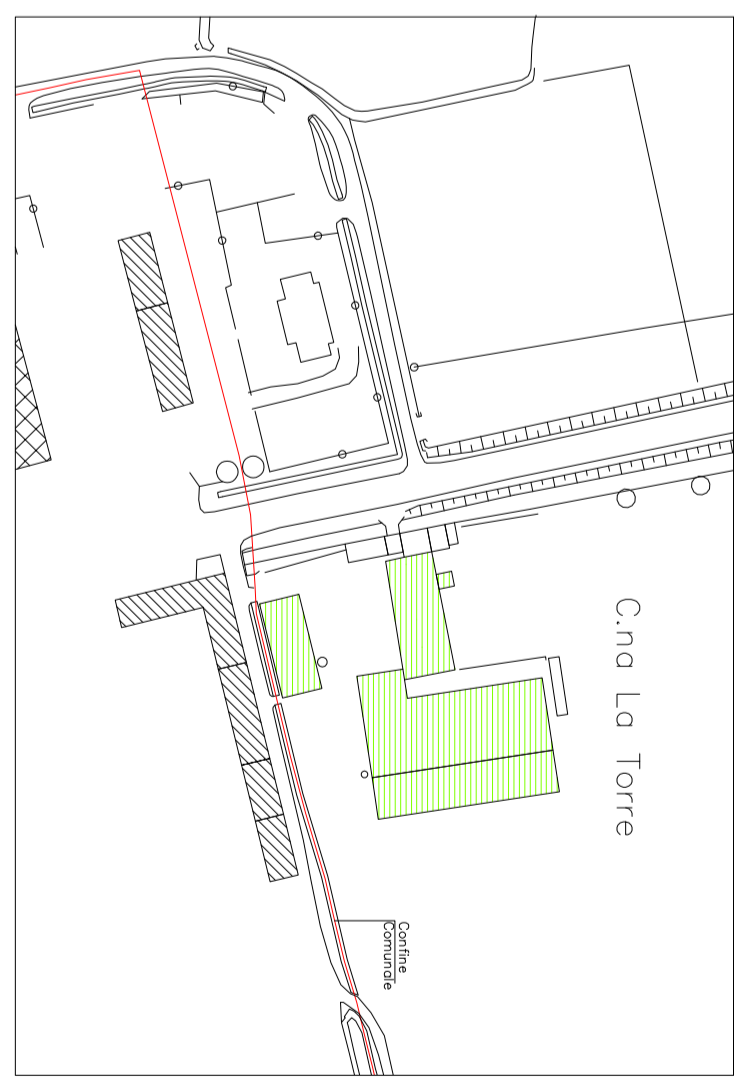

Cascina La Torre

LEGENDA :

	STATO PESSIMO
	STATO CATTIVO
	STATO DISCRETO
	STATO BUONO

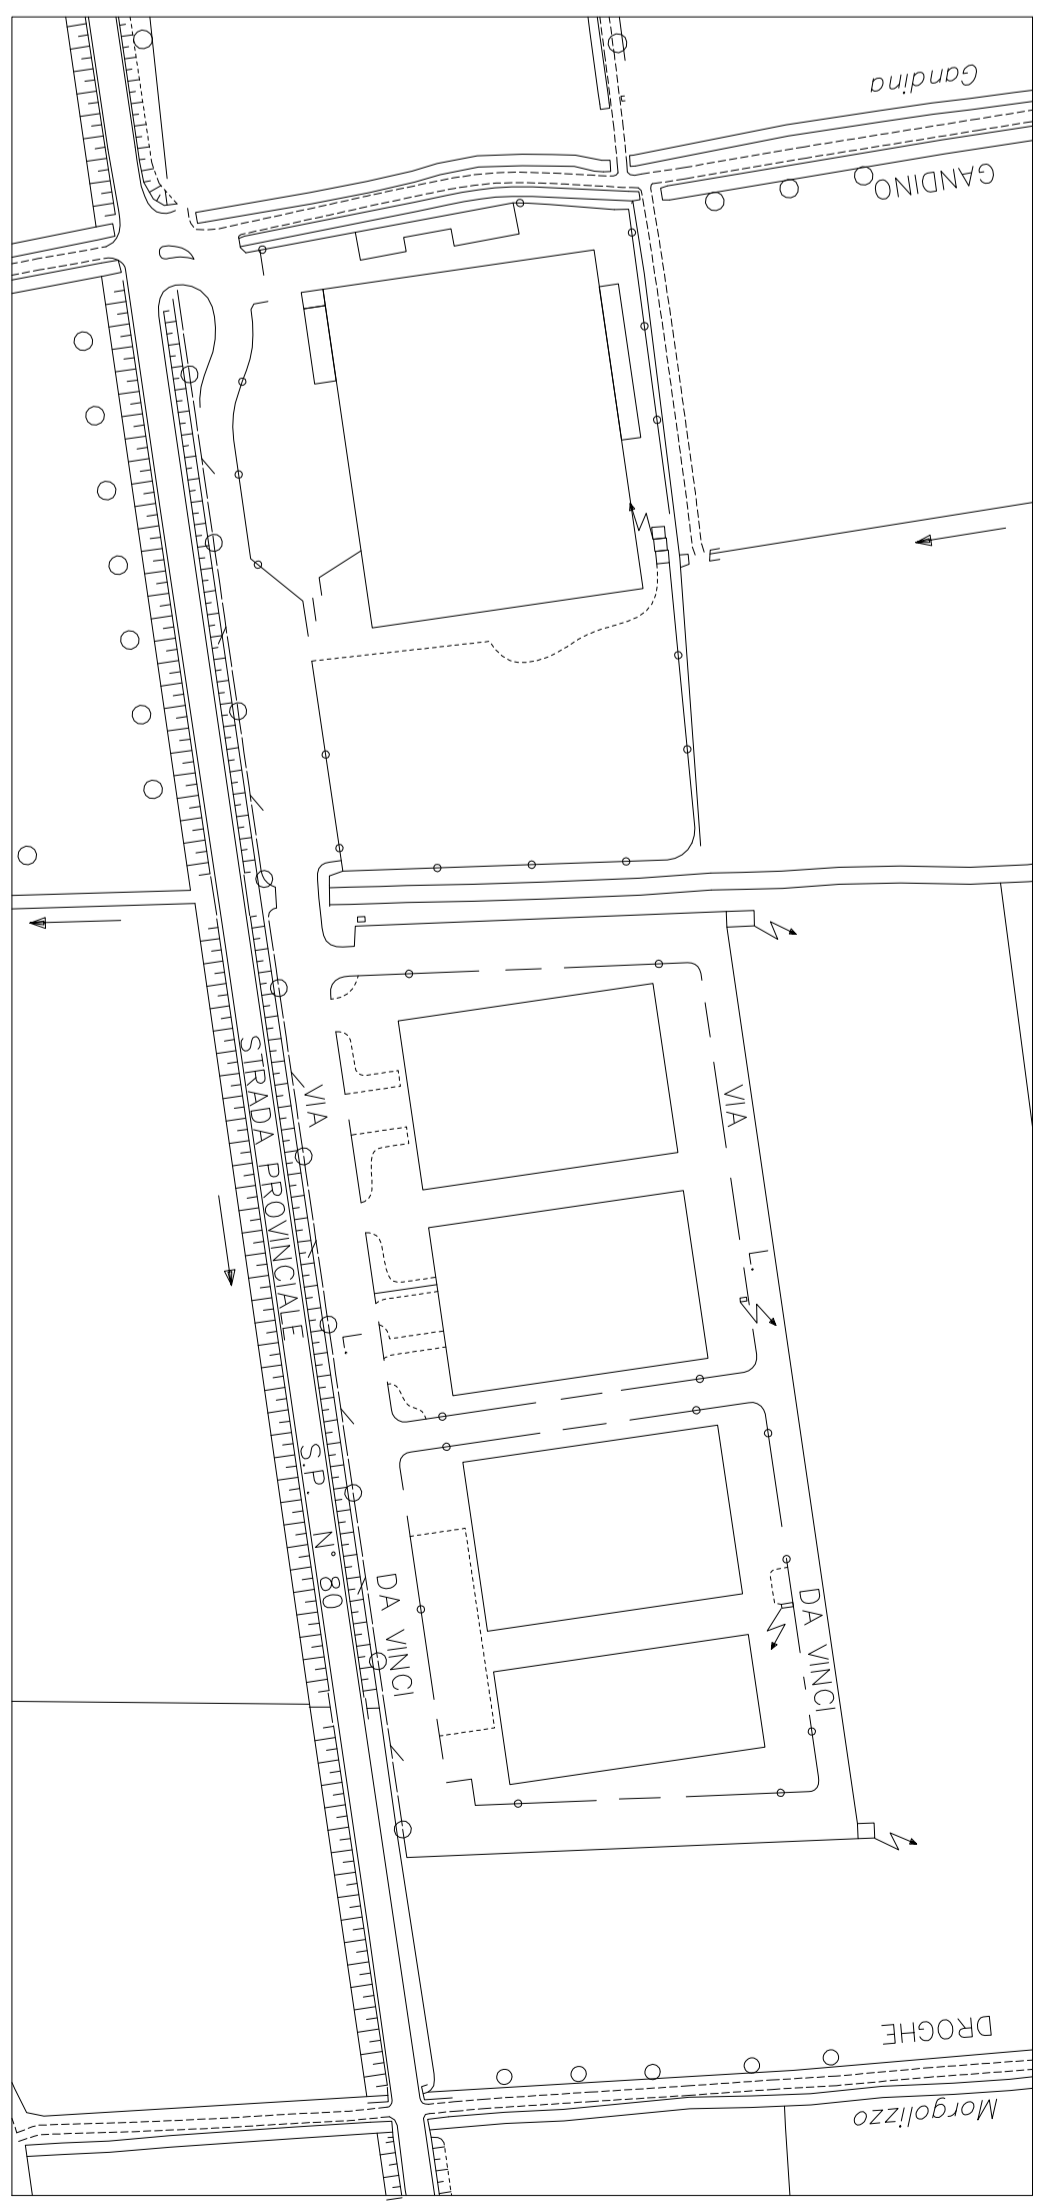

Zona Industriale Via Leonardo Da Vinci

PIANO DI GOVERNO DEL TERRITORIO

ADOTTATO CON DELIBERA C.C. n° _____ del _____
 PUBBLICATO il _____
 APPROVATO DAL C.C. CON DELIBERA n° _____ del _____
 PUBBLICATO SUL BURL n° _____ del _____

IL SINDACO _____ IL SEGRETARIO COMUNALE _____
 IL TECNICO ESTENSORE _____

IN ALLEGATO ALLA DELIBERA N° _____ DEL _____
 Regione Lombardia Provincia di Cremona
Comune di
CAMPAGNOLA CREMASCA
QUADRO CONOSCITIVO

Ed. n°: QCS Titolo: Stato di Fatto - Conservazione degli Edifici
 Scala: 1:2000
 IL TECNICO ESTENSORE: Dott. Arch. CAMILLO CUGINI
 Via Forzini, 24, Crema (CR)
 Tel./Fax 0373 - 25080