



COMUNE DI CAMPAGNOLA CREMASCA  
PROVINCIA DI CREMONA

PROGETTO DEFINITIVO

Lavori di ampliamento della via Colombara  
e realizzazione di pista ciclabile

OGGETTO: SEZIONI

SCALA: 1 : 100


DATA: 26 ottobre 2021

Elaborato 15 - TAV. 04

REVISIONE

ING. PAOLA PIANTA - VIA SOLFERINO 75/C - 26012 CASTELLEONE (CR)  
TEL 3384028285 - email: paolapianta77@gmail.com  
PEC: paola.pianta@ingpec.eu

SEZIONE S1-S1

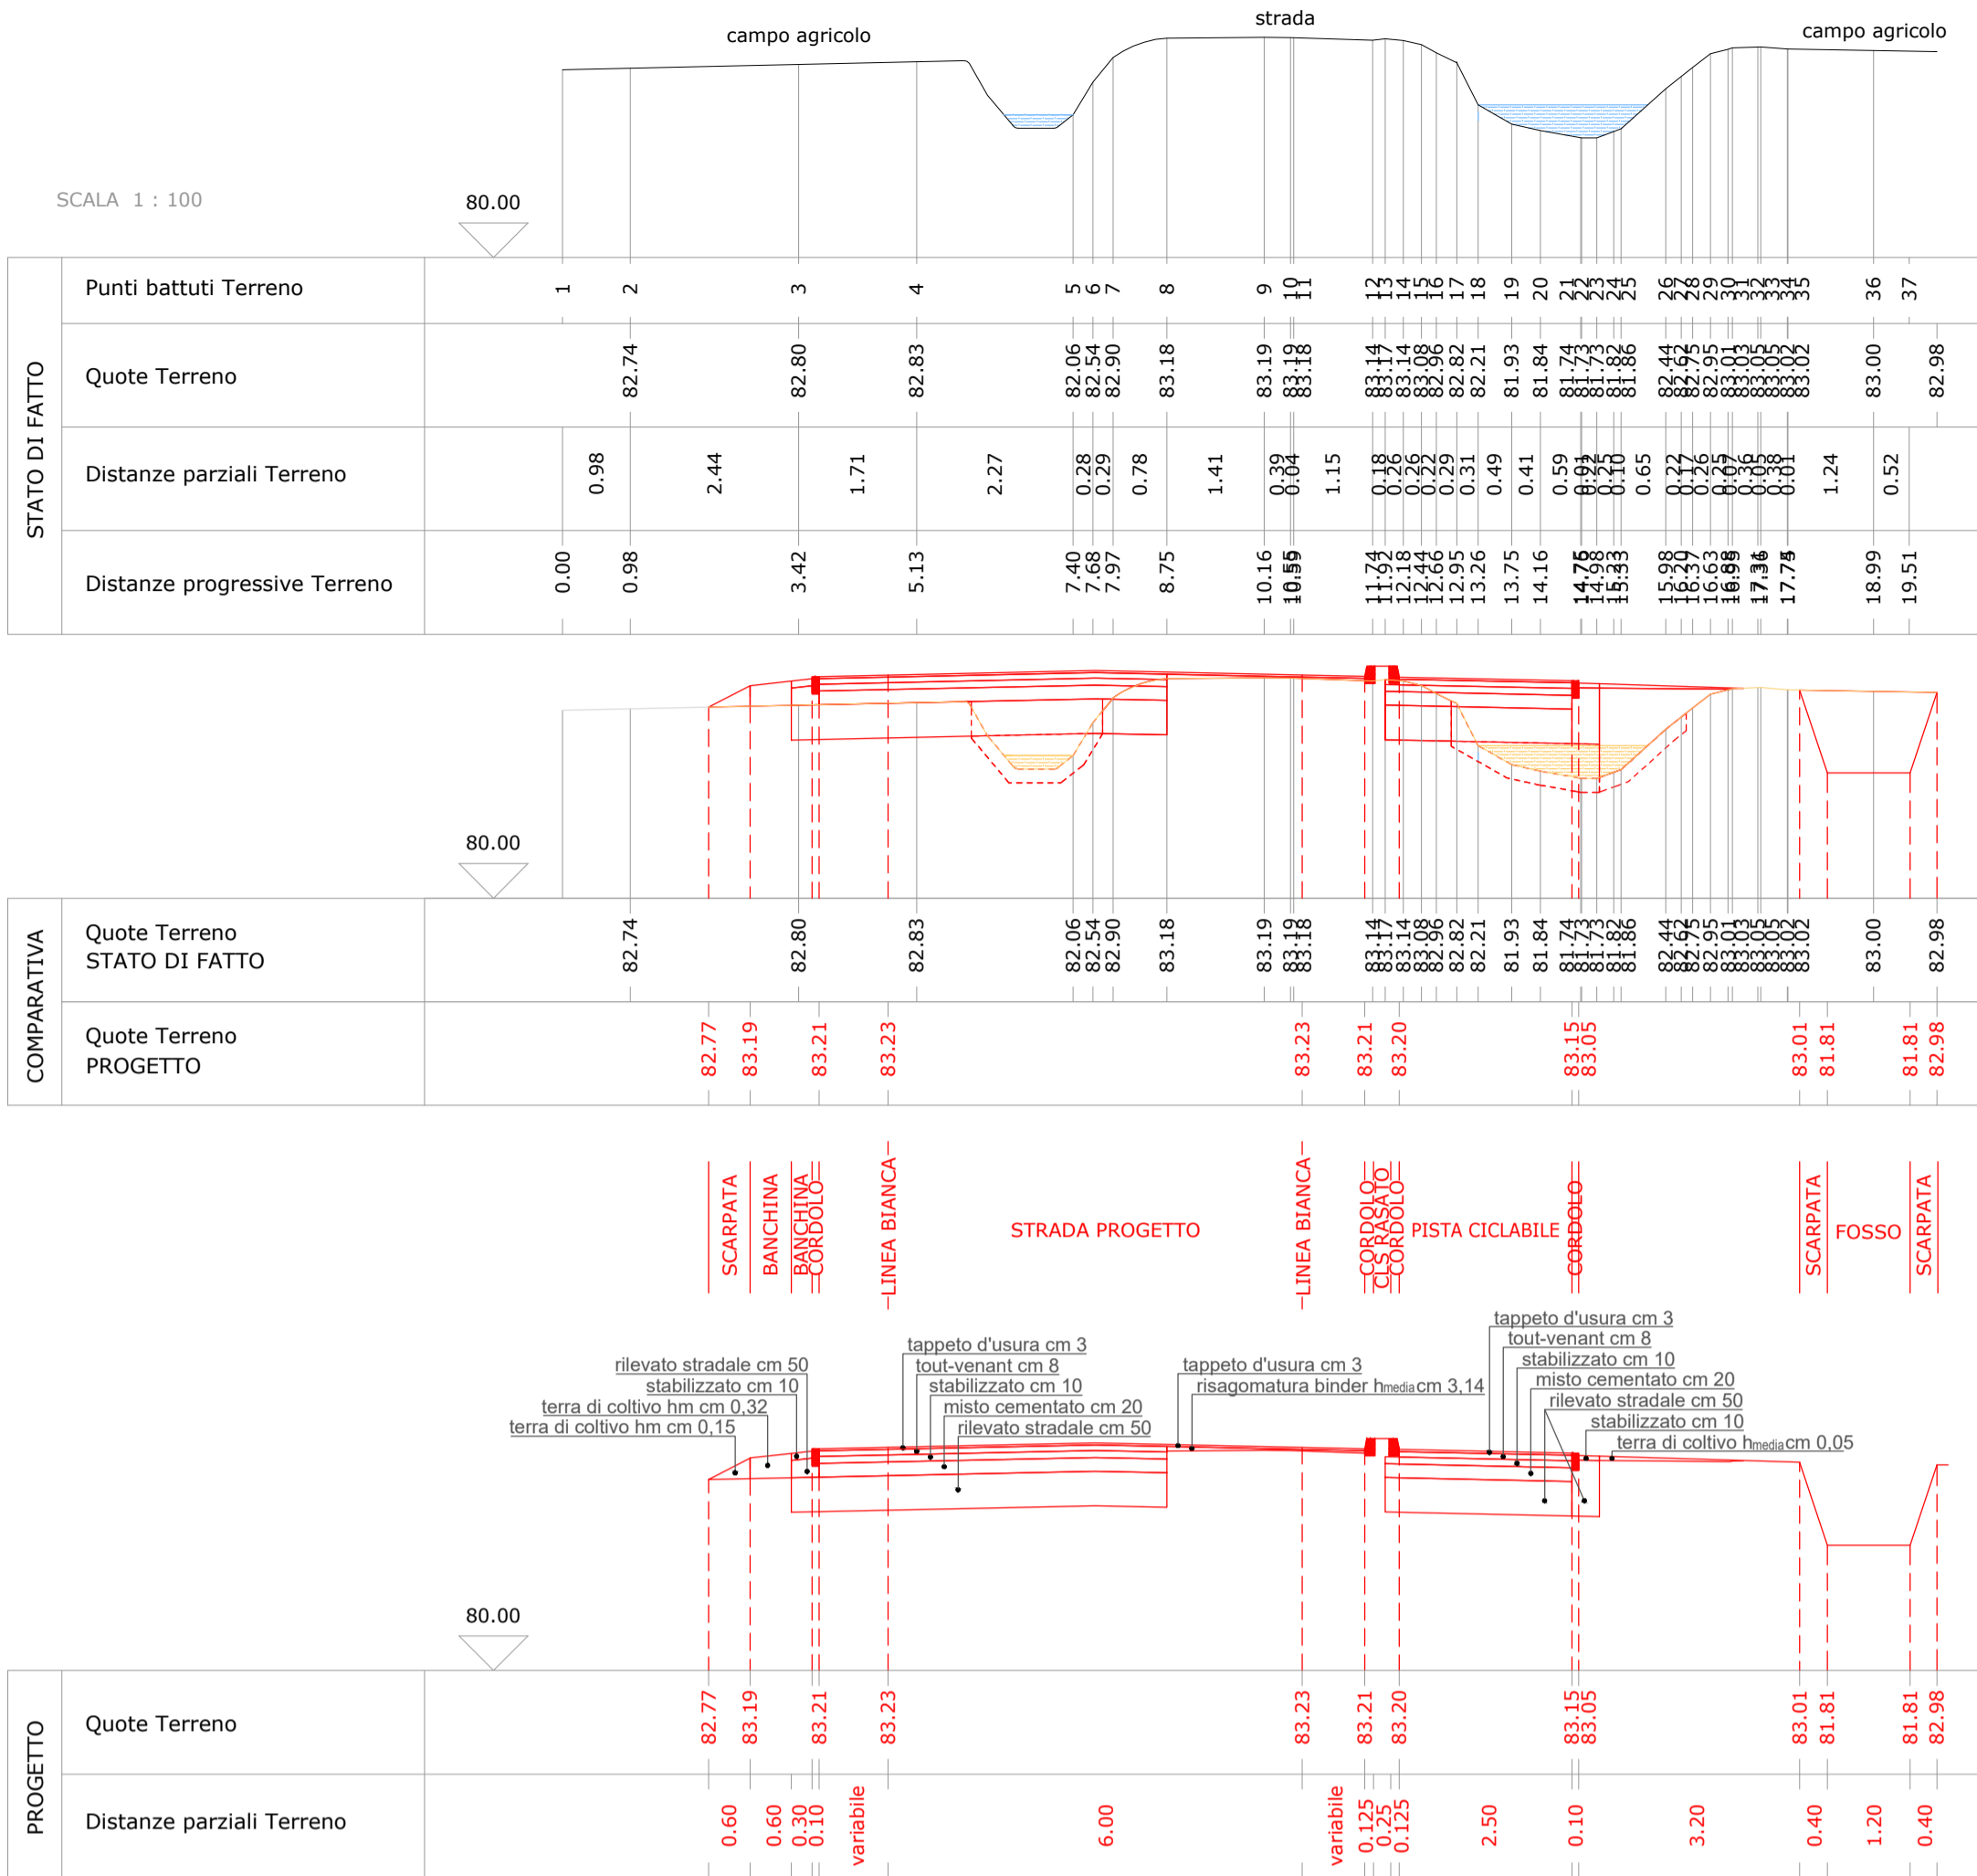

SEZIONE S2-S2

