



COMUNE DI CAMPAGNOLA CREMASCA
PROVINCIA DI CREMONA

PROGETTO DEFINITIVO

Lavori di ampliamento della via Colombara
e realizzazione di pista ciclabile

OGGETTO: MANUFATTI

SCALA: 1 : 50




DATA: 26 ottobre 2021

Elaborato 16 - TAV. 05


REVISIONE

ING. PAOLA PIANTA - VIA SOLFERINO 75/C - 26012 CASTELLEONE (CR)
TEL 3384028285 - email: paolapianta77@gmail.com
PEC: paola.pianta@ingpec.eu

MANUFATTO 3

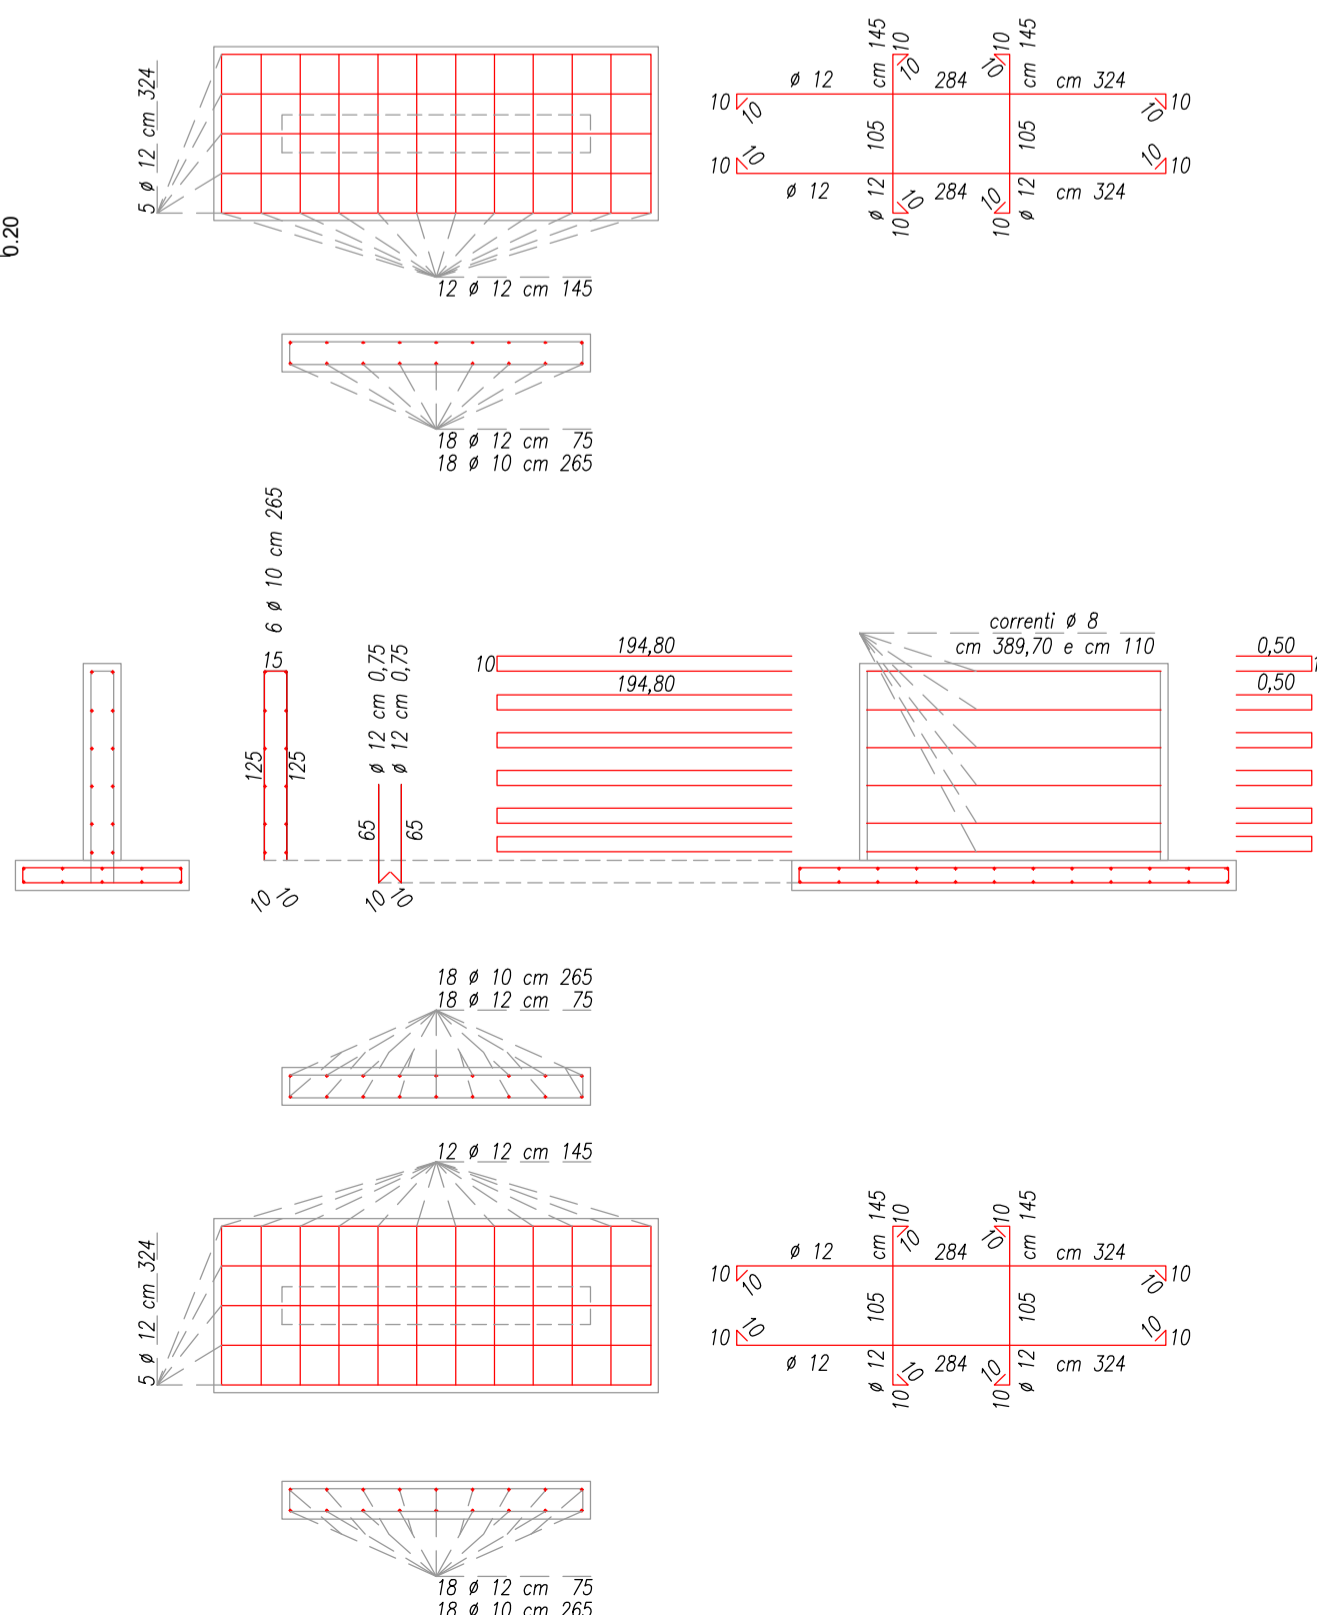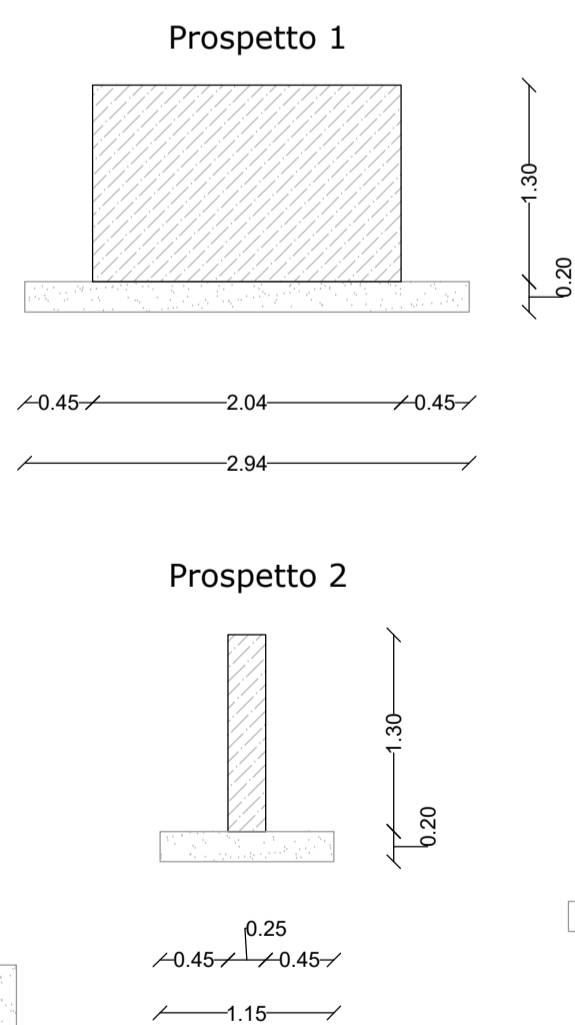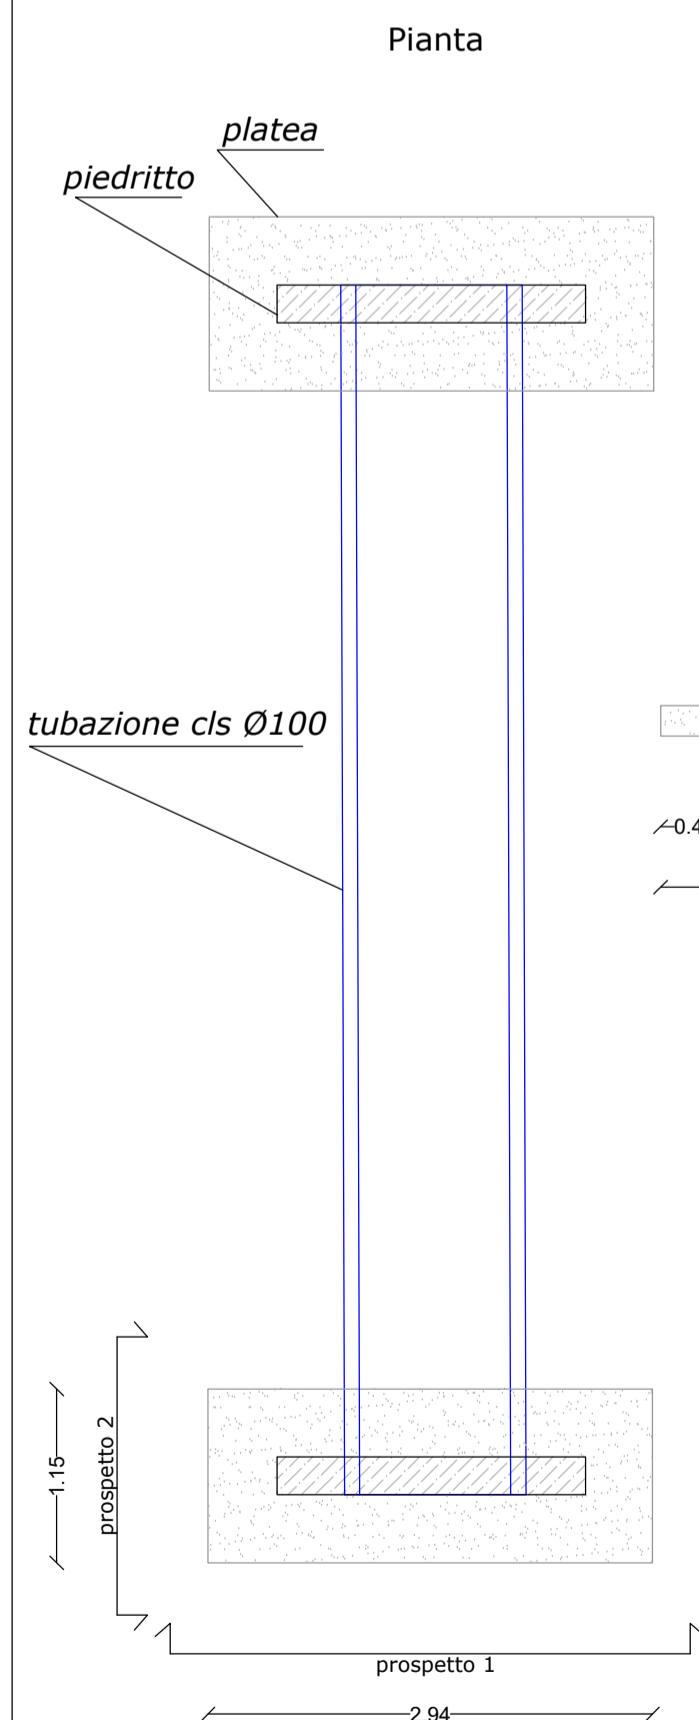

MANUFATTO 1

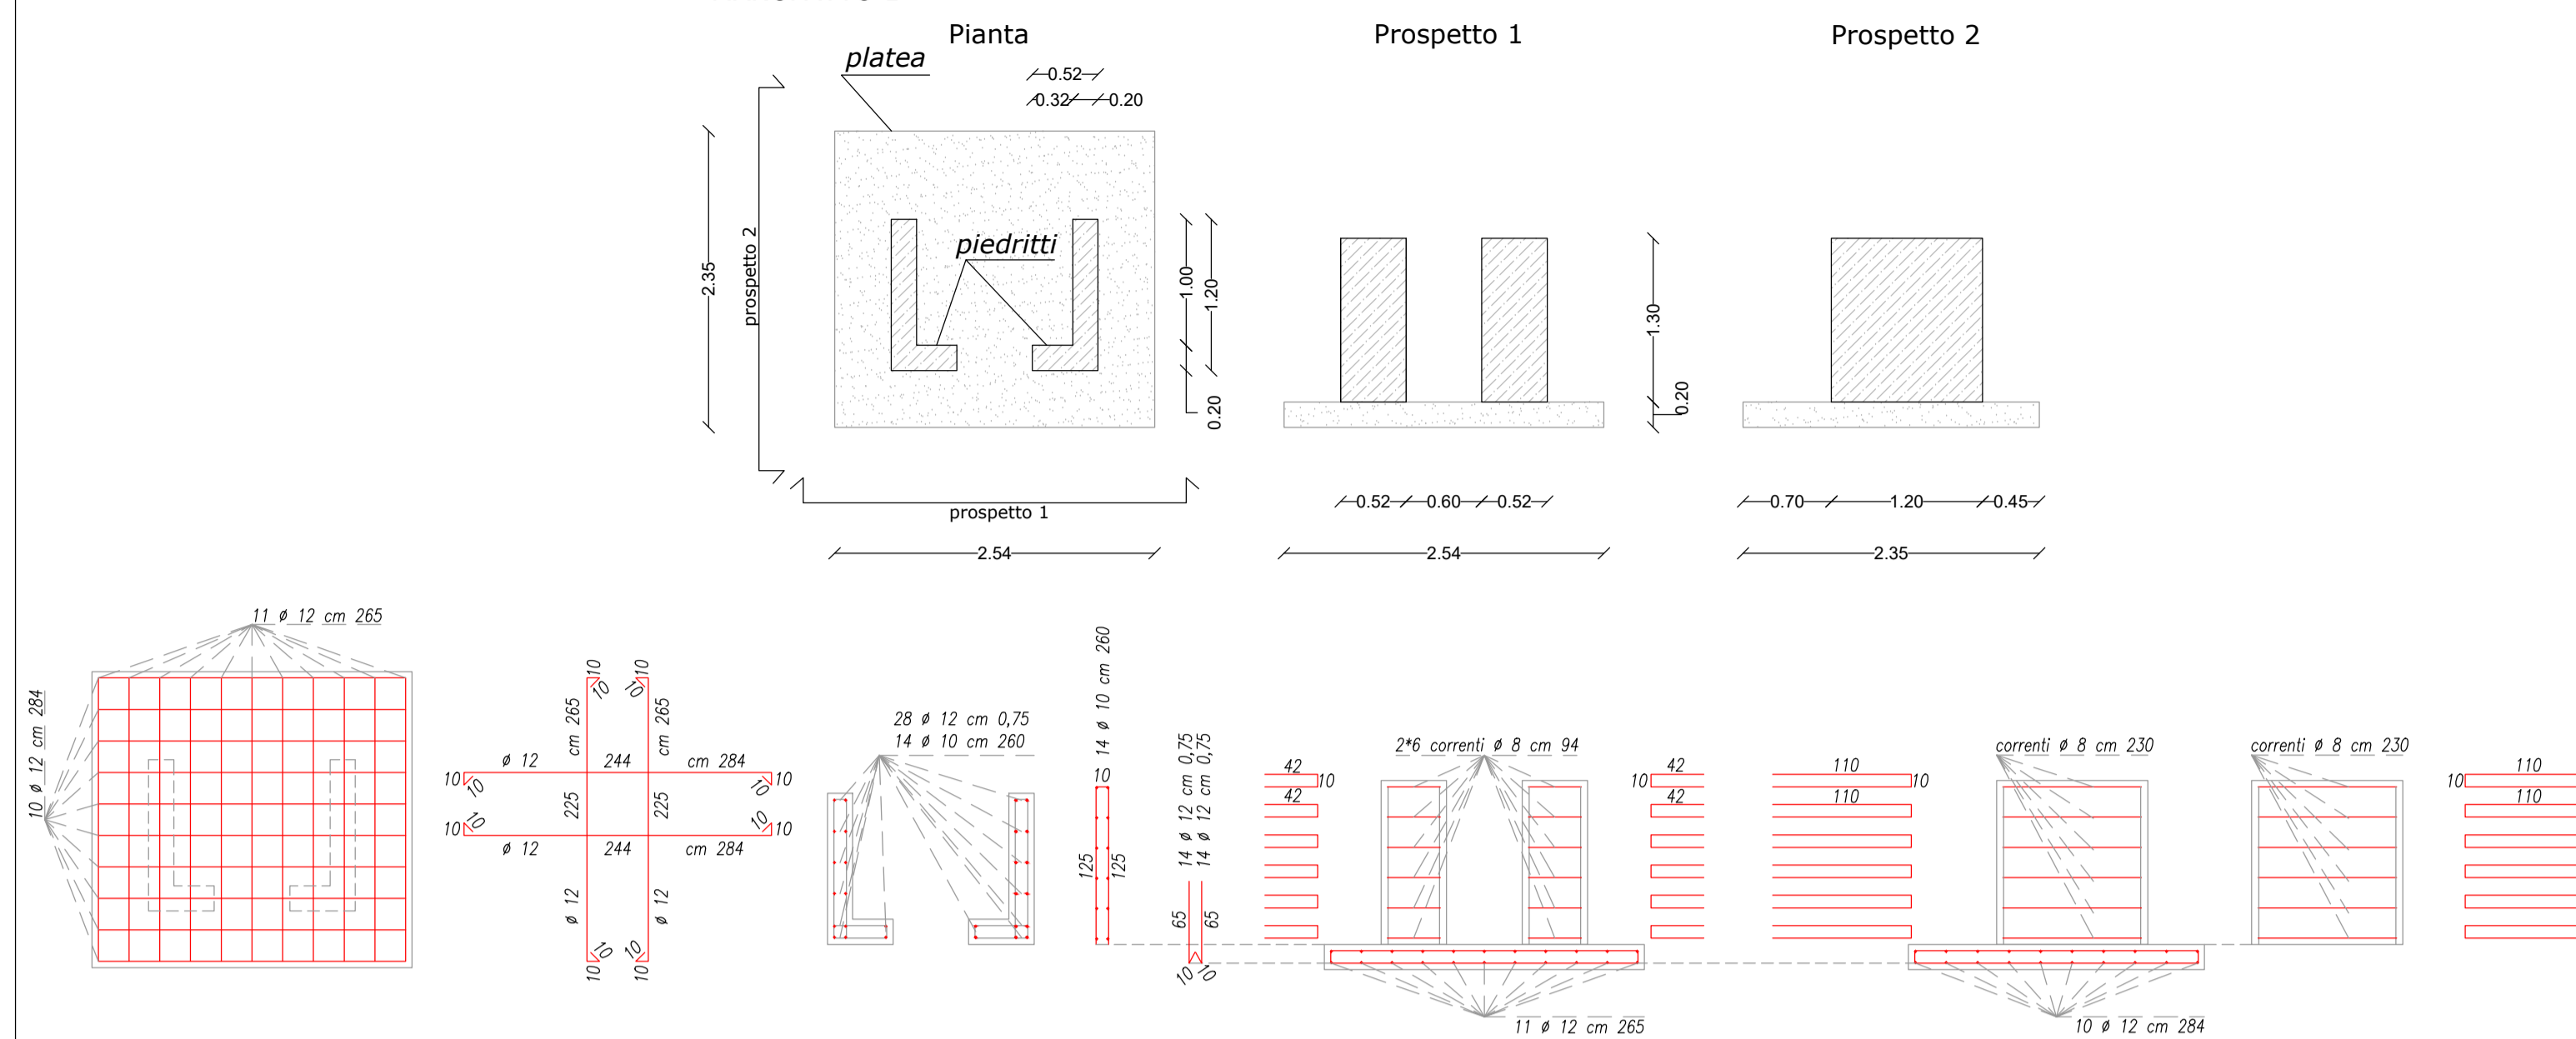

MANUFATTO 2

