




COMUNE DI CAMPAGNOLA CREMASCA  
PROVINCIA DI CREMONA

PROGETTO DEFINITIVO

Lavori di ampliamento della via Colombara  
e realizzazione di pista ciclabile

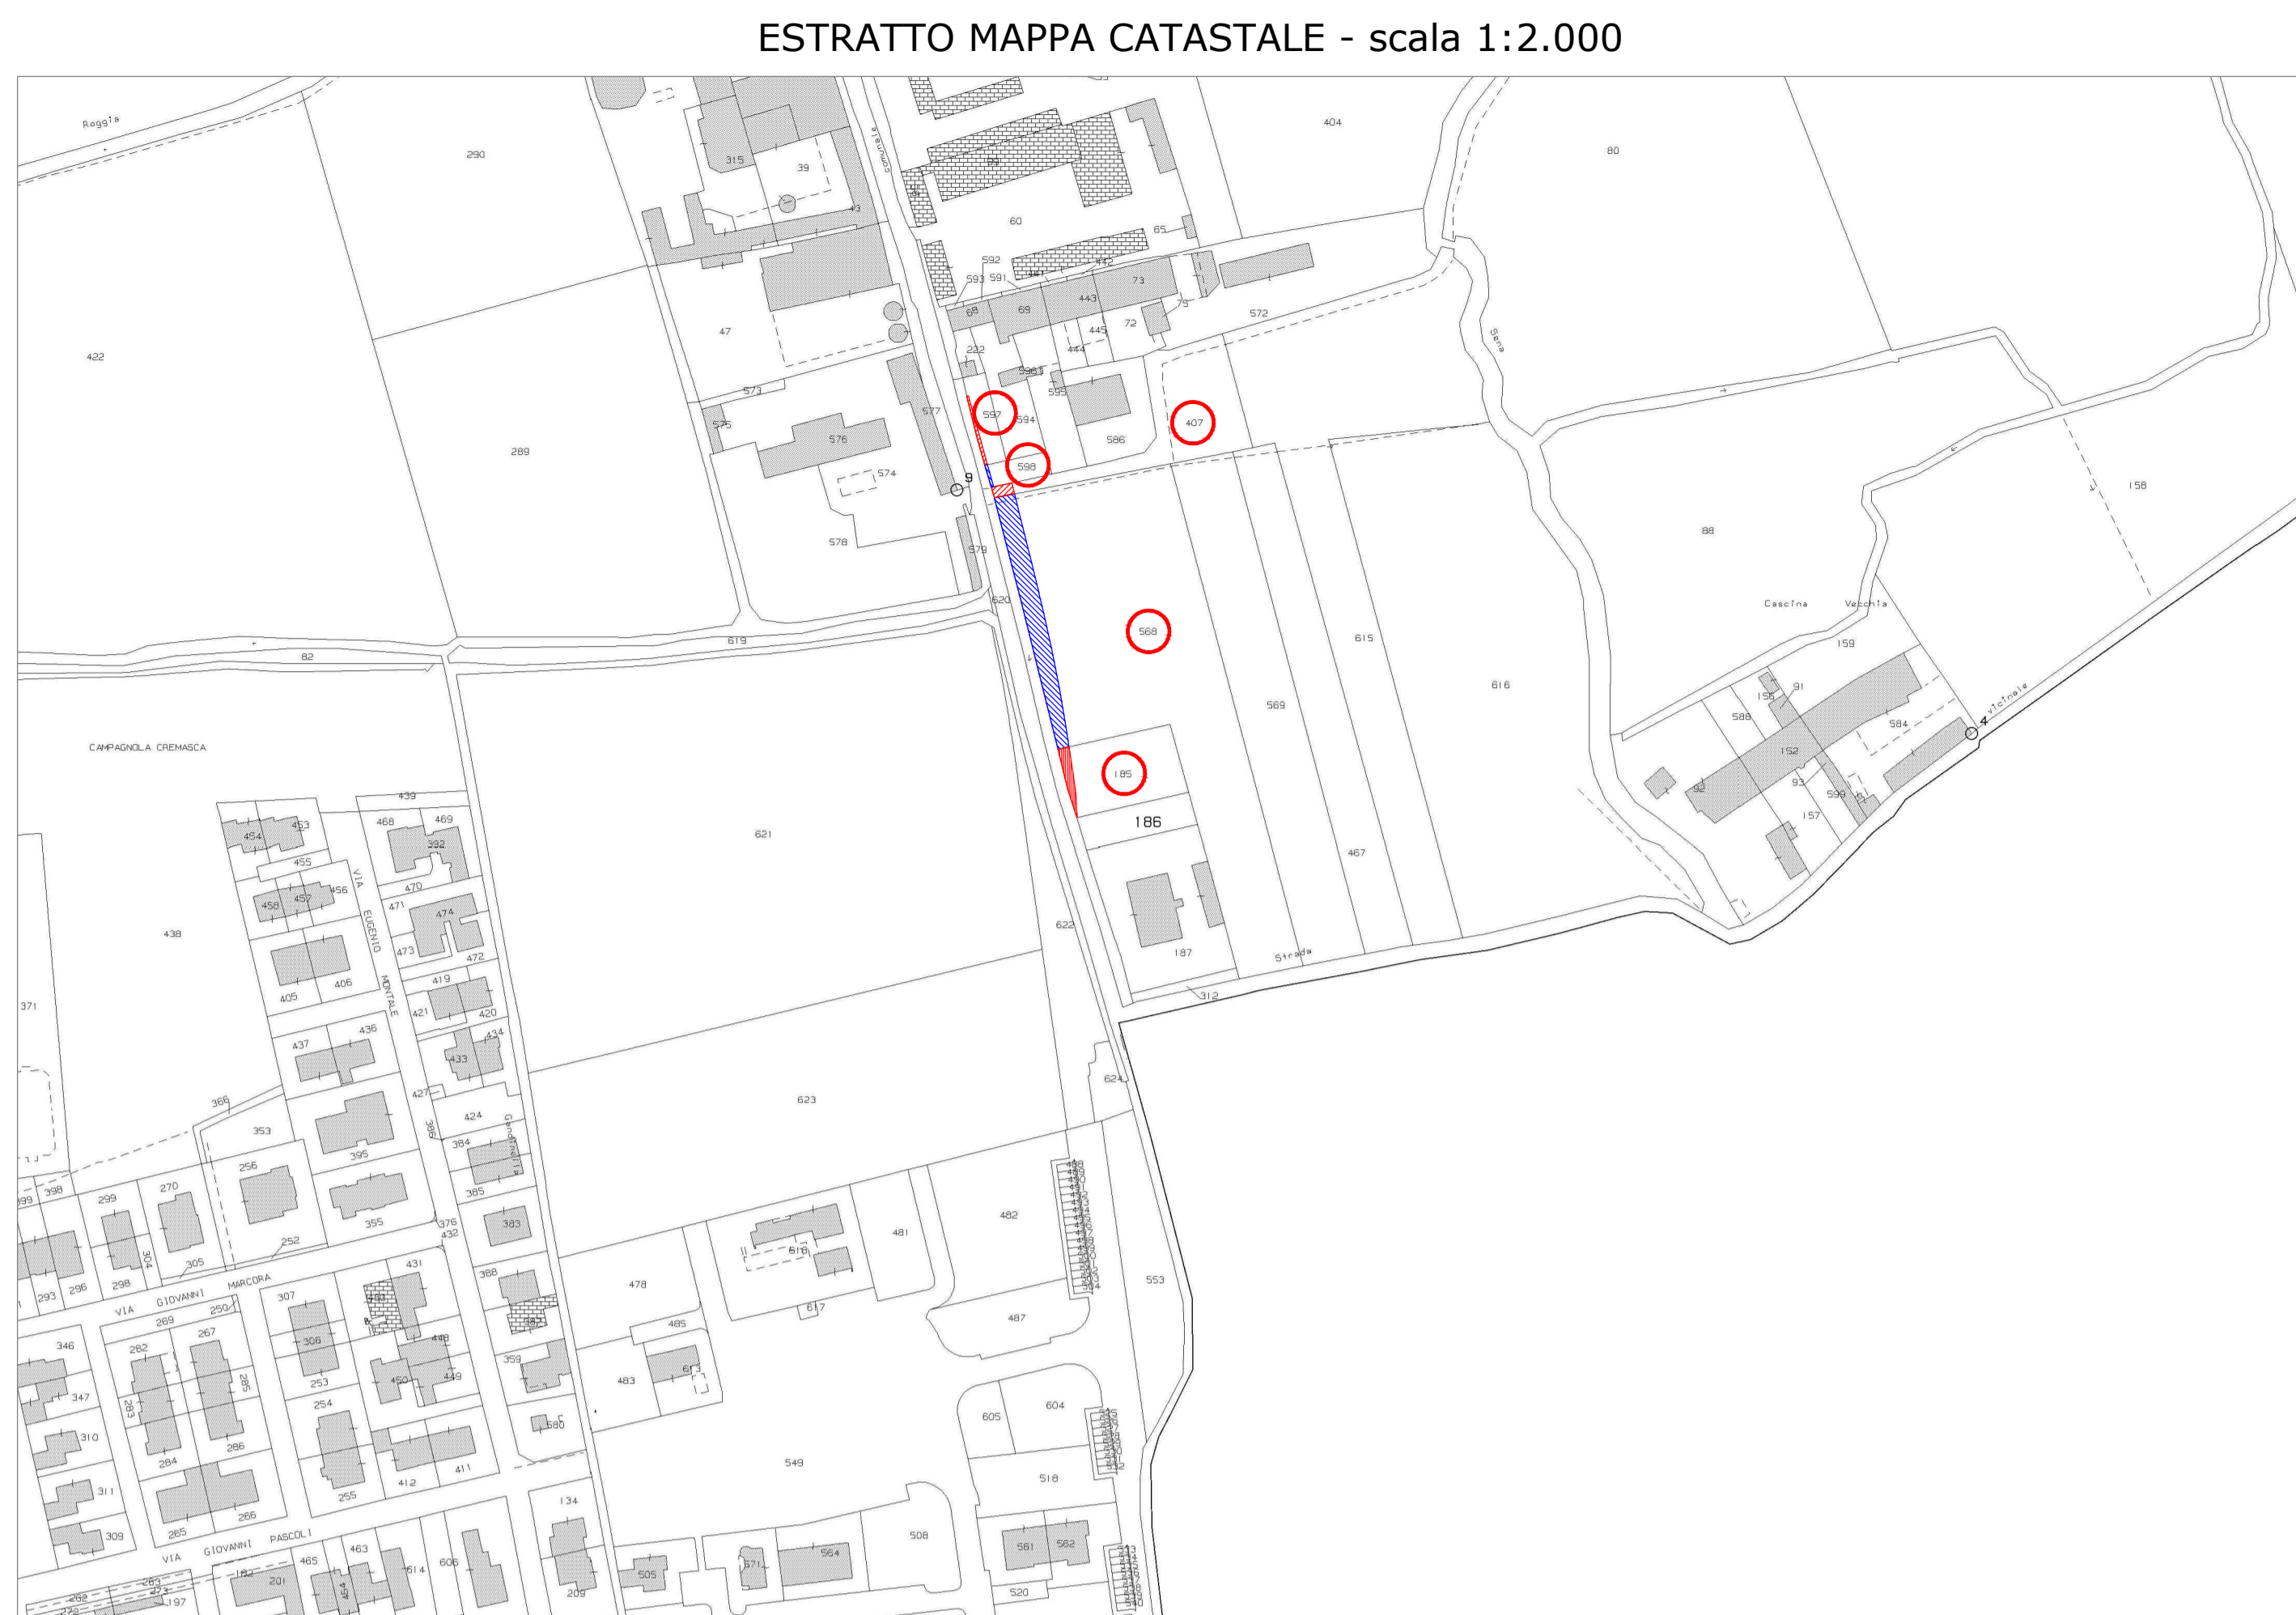

LEGENDA:

- Particelle interessate dagli espropri
- Aree da espropriare

OGGETTO:	PIANO PARTICELLARE	SCALA: 1 : 2.000
		DATA: 26 ottobre 2021
		Elaborato 17 - TAV. 06

REVISIONE	
-----------	--

ING. PAOLA PIANTA - VIA SOLFERINO 75/C - 26012 CASTELLEONE (CR)  
TEL 3384028285 - email: paolapianta77@gmail.com  
PEC: paola.pianta@ingpec.eu

COMUNE DI CAMPAGNOLA CREMASCA	Identificazione catastale				Superficie di esproprio mq	Qualità e classe	Coltura in atto	Valore agricolo medio €/mq	Confini delle superfici da espropriare da nord in senso orario	Zona identificata da P.G.T.	Indennità in C. art. 40 DPR 327/2001	Indennità in C. art. 42 DPR 327/2001	Indennità in C. art. 45 DPR 327/2001	Importo totale indennità aree	Note
	Ditta	Foglio	Mappale	Superficie mq							Proprietario	Fittavolo mezzadro partecipante	Proprietario		
01	Guerini Giuseppe Guerini Virginio	2	407	1.250,00	25,00	Seminativo irriguo 1	strada	6,02	mappale 598, stessa proprietà, mappale 568, acque	A2	150,50		75,25	225,75	Le Ditte intestate in catasto, i titoli di proprietà e di affitto, le quantità esposte, andranno verificate in sede di stesura del frazionamento
02	Guerini Mauro	2	568	6.863,00	499,00	Seminativo irriguo 1	nel campo sono presenti stocchi di mais	6,02	mappale 407, stessa proprietà mappale 185, acque	E2	3.003,98	3.003,98	1.501,99	7.509,95	
03	Guerini Virginio	2	185	840,00	54,00	Seminativo irriguo 1	nel campo sono presenti stocchi di mais	6,02	mappale 568, stessa proprietà, acque	E2	325,08	325,08	162,54	812,70	
04	Molaschi Angela	2	597	215,00	19,00	Ente urbano	prato	6,02	stessa proprietà, stessa proprietà, mappale 598, acque	A2	114,38		57,19	171,57	
05	Molaschi Angela Molaschi Gabriele	2	598	140,00	7,00	Ente urbano	prato	6,02	mappale 597, stessa proprietà, mappale 407, acque	A2	42,14		21,07	63,21	
TOTALE C.											3.636,08	3.329,06	1.818,04	8.783,18	
TOTALE ARROTONDATO €.														8.800,00	